


ŽEMĖS SKLYPO PLANAS M 1: 1000

Sklypo plotas 2943 m²

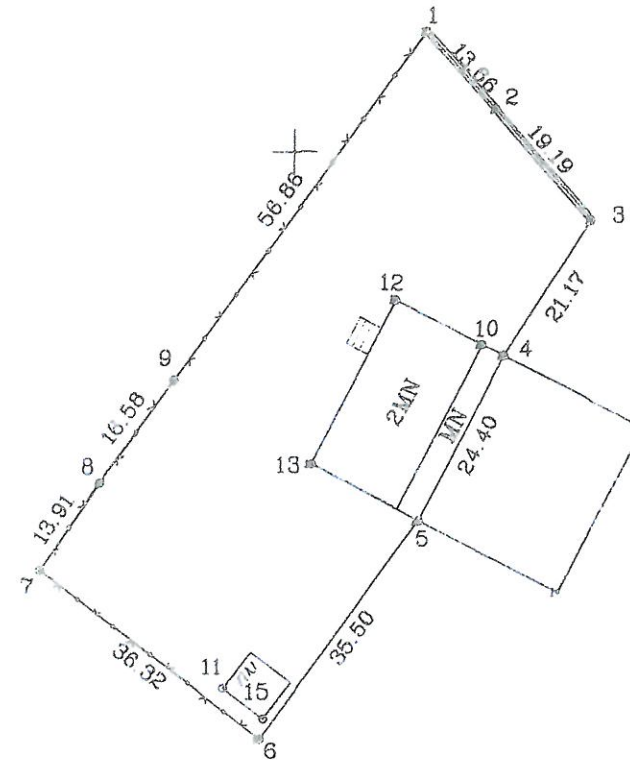

X=19400.00
Y=25500.00

4 vasario

Kadastro:	vieta	Vilnius						blokas		sklypas								
Žemės sklypo kadastro Nr.										0	1	0	1					
Gatvė, namo Nr.		Savanorių pr.159c																
Kaimas (miestelis)																		
Seniūnija		Vilkpėdės																
Miestas (rajonas)		Vilnius																
Apskritis		Vilniaus																
Gretimybė		Gretimo žemės sklypo kadastro Nr.										Pastabos						
1-3		010100520190																
3-6		010100520179																
6-1		valst. žemė																
Naudojamas plotas																		
Privati										Valstybinė								
atskirai				bendrai						atskirai				bendrai				
ind.		m ²		ind.		m ²		ind.		m ²		ind.		m ²				
										2943								

Su paženkintomis vietovėse žemės sklypo ribomis, aprašytomis 2003 m.

Žemės savininkas (naudotojas):

UAB „Šilumos ūkio servisas“

2004.02.05



(vardas, pavardė) (parašas) (data)

Vilniaus apskrities viršininko administracijos žemės tvarkymo departamento
Vilniaus miesto (rajonų) žemėtvarkos skyrius

Patikrino: _____
Suderino: _____

(pareigos) (parašas) (vardas, pavardė) (data) A.V.

Licencijos Nr.592 galioja iki 2005 03 01

MIESTO PLĖTROS DEPARTAMENTO GAMYBINĖ GRUPĖ			
Pareigos	Parašas	Vardas, pavardė	Data
pogr.vad.	<i>[Signature]</i>	R.Rudukienė	2004 01
atliko		R.Beniulienė	
		A.Kunigėlis	

A.V.

ŽEMĖS SKLYPO PLANAS M 1: 1000

Sklypo plotas 2943 m²

Žemės sklypo kadastro Nr.


KOORDINAČIŲ ŽINIARAŠTIS

Koordinatinių sistema							
Taško Nr.	Kodas	X	Y	Taško Nr.	Kodas	X	Y
1	R	19516.11	25517.44				
2	R	19505.94	25526.56				
3	R	19491.42	25539.11				
4	R	19473.46	25527.90				
5	R	19451.71	25516.84				
6	R	19422.85	25496.16				
7	R	19444.70	25467.16				
8	R	19456.26	25474.89				
9	R	19469.79	25484.46				
10	NK	19474.98	25524.92				
11	NK	19429.44	25491.35				
12	NK	19480.72	25513.64				
13	NK	19458.97	25502.58				
14	NK	19429.44	25491.35				
15	NK	19425.49	25496.60				
16	NK	19474.98	25524.92				
SKLYPO CENTRO KOORDINATĖS							
Koordinatinių sistema		Koordinatės X/Y		Planšeto nomenklatūra			
Sistema, kurioje vykdyti matavimai		X=19466.60 Y=25502.76					
Valstybinė LKS-1994		X=0.00 Y=0.00		-40/-1180			
Žiniaraštį sudarė		A. Kunigėlis v. pavardė		parašas		2004.01 data	

Ištrauka iš Lietuvos Administracinių teisių pažeidimų kodekso:


47 straipsnis. Pastovių žemėnaudos riboženklų sunaikinimas arba gadinimas II užtraukia baudą nuo dviejų šimtų penkiasdešimties iki penkių šimtų litų.

48 straipsnis. Geodezinio pagrindo punkto bei markšneiderystės ženklų sunaikinimas arba gadinimas II užtraukia baudą nuo penkių šimtų iki vieno tūkstančio litų.

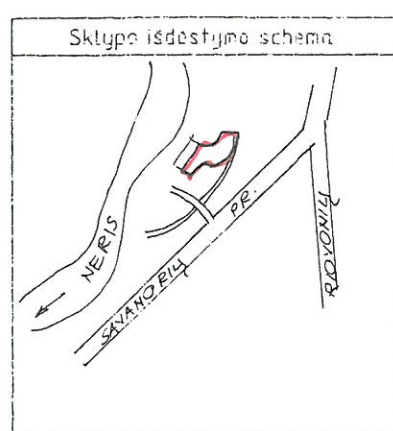

ŽEMĖS SKLYPO PLANAS M 1:500

Sklypo plotas 5357m²

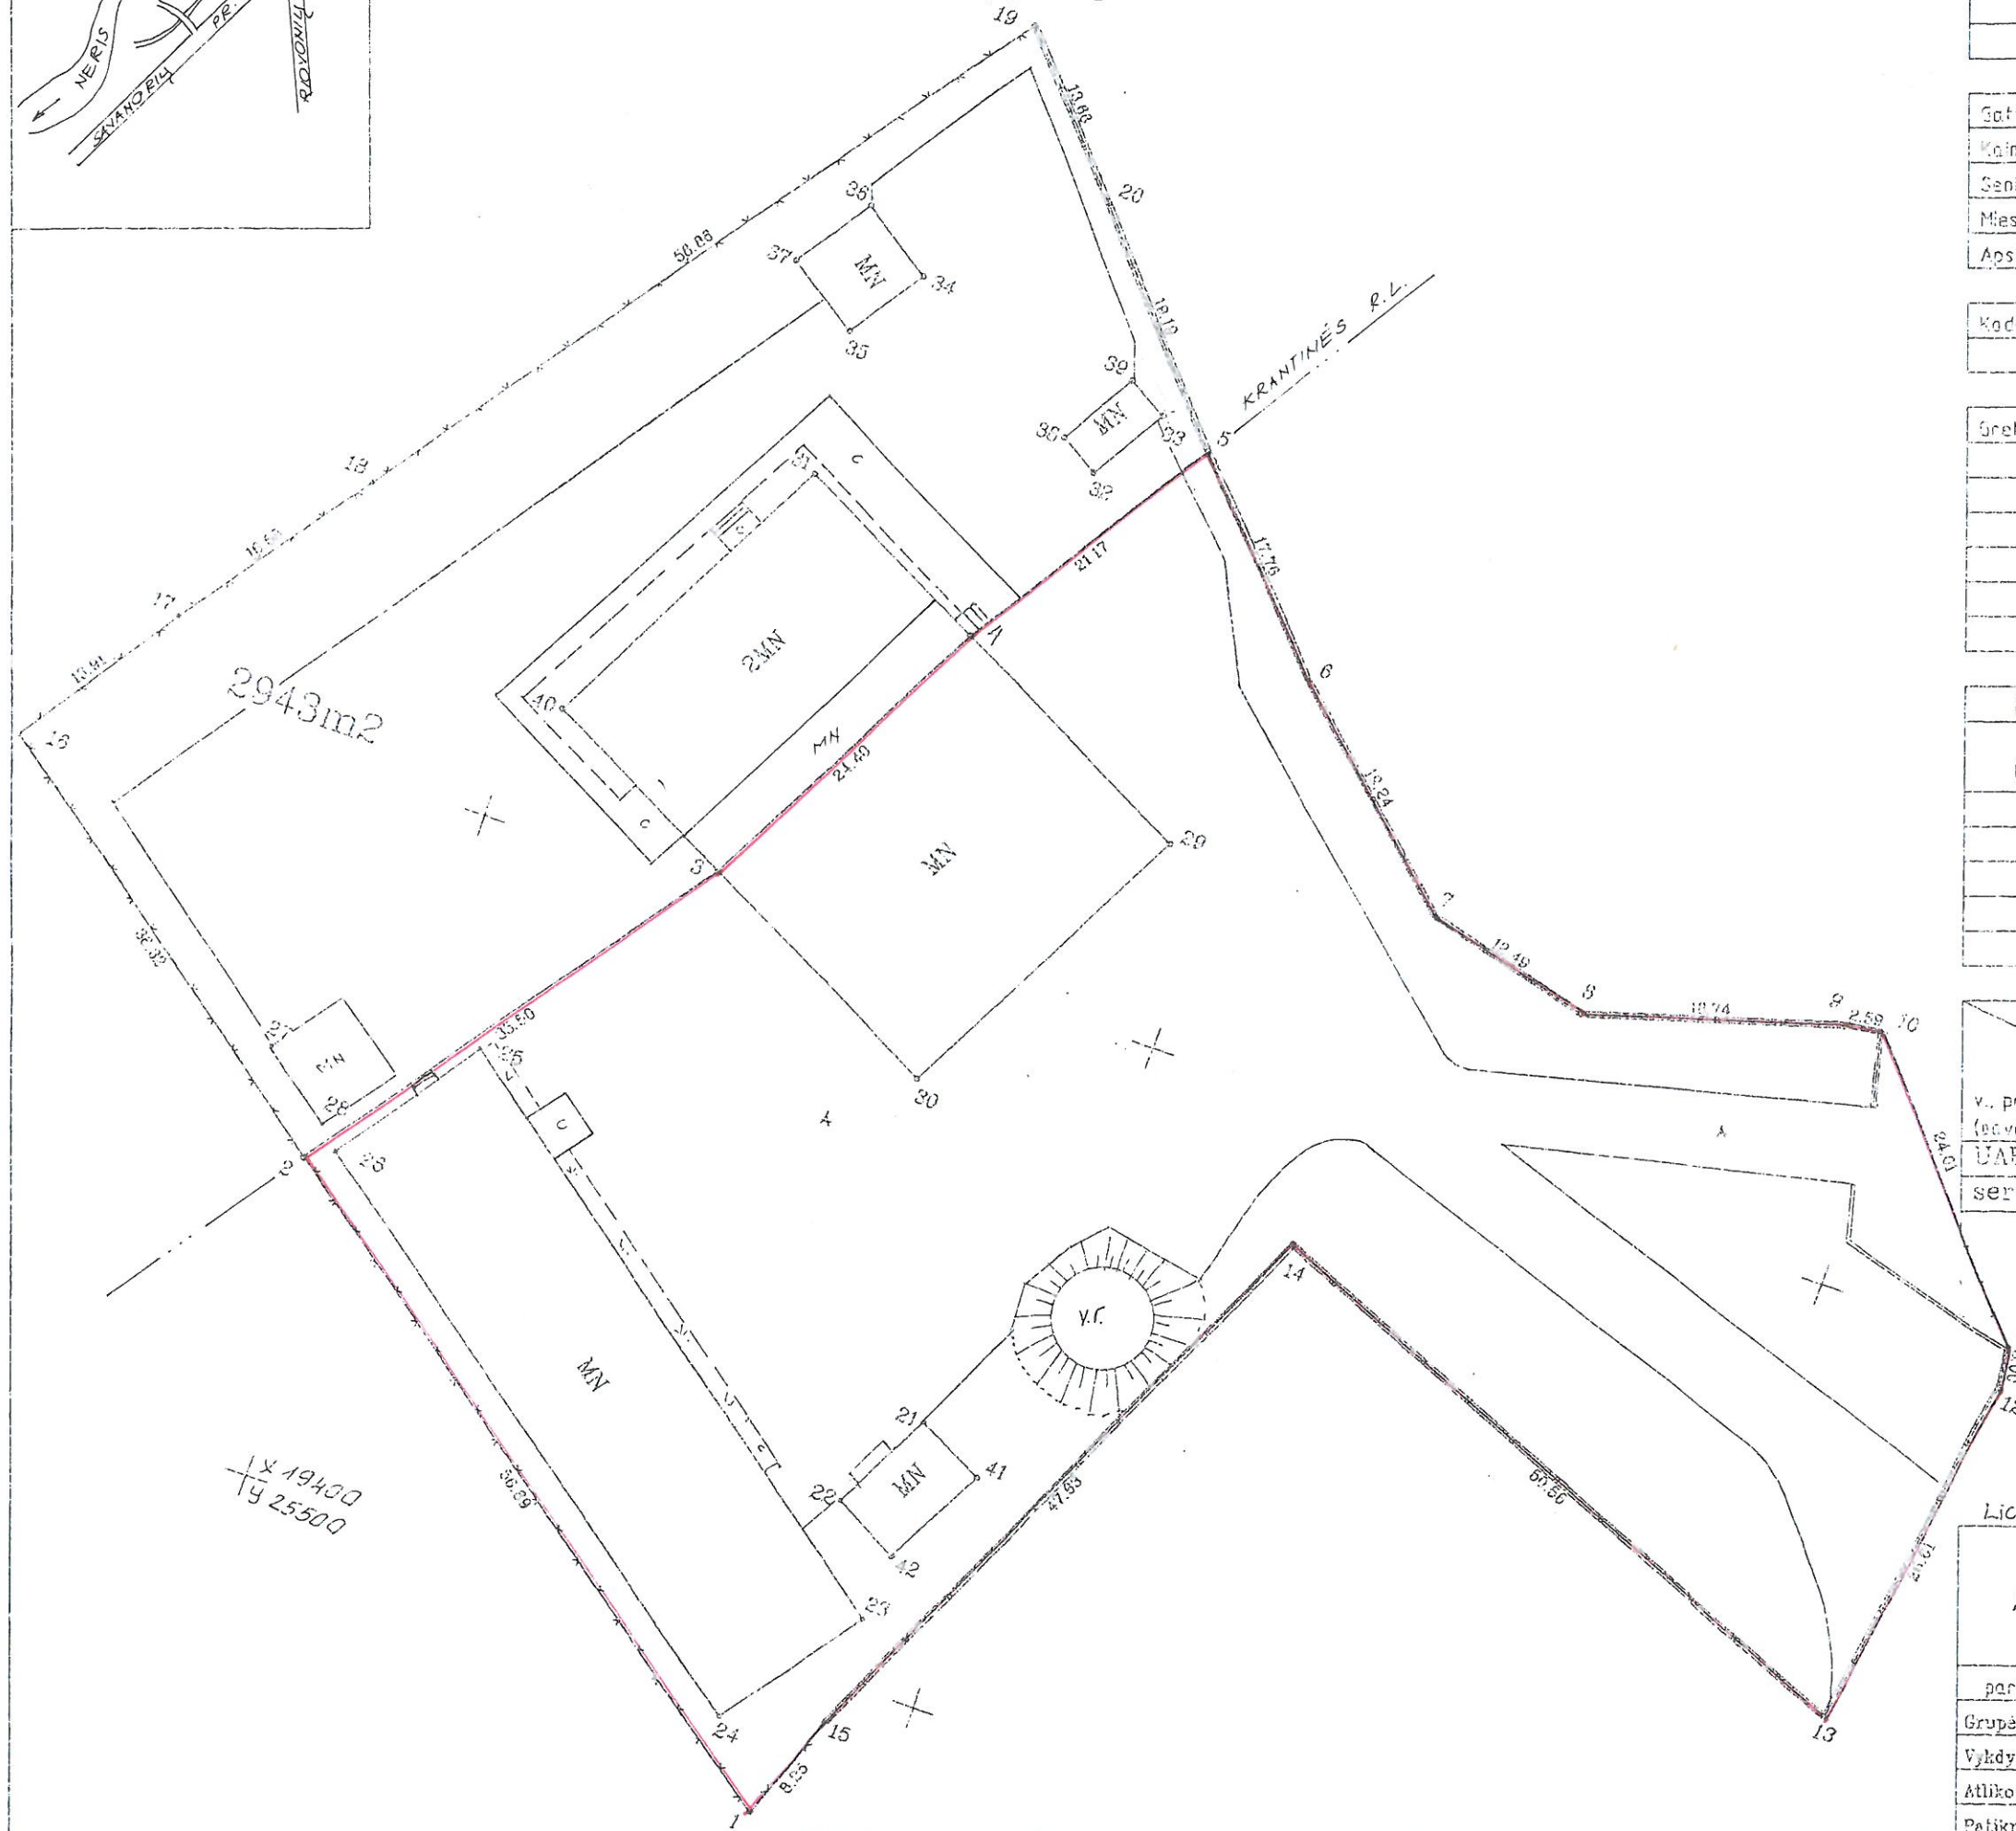

Vardas, pavardė (pavadinimas)	asmens (imones) kodas	paršas	data
UAB;Šilumos ūkioservisas	2409104		1999 09.08

Gatvė, namo Nr.	Savanorių pr 159a
Kaimas (miestelis)	
Seniūrija	Vilkpėdės
Miestas (rajonas)	Vilnius
Apskritis	Vilniaus

Kadastro:	vieta:	buks:	sklypas:
	Sklypo identifikatorius:		

Gretinys:	gretimo sklypo savininkas (pavadinimas, adresas):

EKSPLIKACIJA	bendras plotas m ²	žemės ūkio naud m ²	miškas m ²	užstatyta teritorija m ²	keltai m ²	vandens m ²	kita žemė m ²
v. pavardė (pavadinimas)							

naudojimo tipas	naudojamos plotas:							
	privati				valstybine			
	atskiri	bendrai	atskiri	bendrai	atskiri	bendrai	atskiri	bendrai
v. pavardė (pavadinimas)	ind.	m ²	ind.	m ²	ind.	m ²	ind.	m ²
UAB.Šilumos ūkio servisas						5357		

9 94 226

Licencijos Nr. 102 išduota 1996 10 20 galioja iki 2001 10 20

Savivaldybės įmonė "VILNIAUS PLANAS"			
Gamtinis sklypas			
pareigos	v. pavardė	parašas	data
Grupės vadovas	R.Rudukienė	Rud	99.09.01
Vykdytojas	A. Kunigėlis	Kun	" "
Atliko	R. Beniliene	Ben	" "
Patikrino	R. Rudukienė	Rud	" "

ZEMES SKLYPO PLANAS M 1:500

Sklypo plotas 5357m²

Sklypo identifikatorius:

KOORDINACIŲ ŽINIARAŠTIS

Koordinacijų sistema vietinė							
Užd. Nr.	Kodas	X	Y	Užd. Nr.	Kodas	X	Y
1	R	19389.00	25541.64	39	nk	19494.44	25532.48
2	R	19422.85	25496.16	40	nk	19458.97	25502.58
3	R	19451.71	25516.84	41	nk	19417.02	25548.64
4	R	19473.46	25527.90	42	nk	19409.75	25544.88
5	R	19491.42	25539.11				
6	R	19478.51	25551.30				
7	R	19465.55	25565.52				
8	R	19462.41	25577.61				
9	R	19467.96	25595.51				
10	R	19468.34	25598.07				
11	R	19450.26	25613.88				
12	R	19447.30	25614.32				
13	R	19420.93	25610.73				
14	R	19440.19	25563.97				
15	R	19396.79	25544.36				
16	r	19444.70	25467.16				
17	r	19456.26	25474.89				
18	r	19469.79	25484.46				
19	r	19516.11	25517.44				
20	r	19505.94	25526.56				
21	NK	19419.50	25543.84				
22	NK	19412.24	25540.08				
23	NK	19404.81	25544.44				
24	NK	19394.84	25537.23				
25	NK	19434.17	25505.30				
26	NK	19423.92	25498.13				
27	NK	19429.44	25491.35				
28	NK	19425.49	25496.60				
29	NK	19464.18	25546.15				
30	NK	19442.43	25535.09				
31	NK	19480.72	25513.64				
32	NK	19487.34	25532.11				
33	NK	19492.76	25535.32				
34	NK	19496.58	25516.20				
35	NK	19491.11	25512.50				
36	nk	19500.11	25510.99				
37	nk	19494.65	25507.28				
38	nk	19489.02	25529.27				

SKLYPO CENTRO KOORDINATĖS		
Koordinacijų sistema	Koordinatės X/Y	Planšetinio nomenklatoriaus
Sistema, kurioje vykdyti matavimai, Vietinė	X=19443 Y=25546	169-B
Valstybinė LKS-1994	X=6058703 Y=579206	75/31-0117
Žiniaraštį sudarė	A. KUNIGELIS v. pavardė	 data

Ištrauka iš Lietuvos Respublikos Administracinių teisinių pažeidimų kodekso:

- 47 straipsnis. Pastovių žemenaudo riboženklų sunaikinimas arba gadinimas - užtraukia baudą nuo vieno šimto iki penkių šimtų litų.
- 48 straipsnis. Geodezinio pagrindo punktų bei marksreiderys ženklų sunaikinimas arba gadinimas - užtraukia baudą nuo vieno šimto iki vieno tūkstančio litų.